
Signature Not Verified
Digitally signed by VARVARA ZACHARAKI
Date: 2015.08.21 10:26:00 EEST
Reason: Signed PDF (embedded)
Location: Athens, Ethniko Typografio

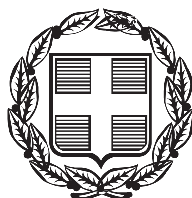

ΕΦΗΜΕΡΙΣ ΤΗΣ ΚΥΒΕΡΝΗΣΕΩΣ

ΤΗΣ ΕΛΛΗΝΙΚΗΣ ΔΗΜΟΚΡΑΤΙΑΣ

ΤΕΥΧΟΣ ΑΝΑΓΚΑΣΤΙΚΩΝ ΑΠΑΛΛΟΤΡΙΩΣΕΩΝ ΚΑΙ ΠΟΛΕΟΔΟΜΙΚΩΝ ΘΕΜΑΤΩΝ **Αρ. Φύλλου 179**

20 Αυγούστου 2015

ΠΕΡΙΕΧΟΜΕΝΑ

ΑΠΟΦΑΣΕΙΣ

ΔΙΟΡΘΩΣΕΙΣ ΣΦΑΛΜΑΤΩΝ

ΑΠΟΦΑΣΕΙΣ

Αριθμ. ΥΠΟΠΑΙΘ/ΓΔΑΜΤΕ/ΔΠΑΝΣΜ/167562/15784/2171 (1)

Χαρακτηρισμός ως μνημείου του Πύργου του Ρολογιού που βρίσκεται επί της οδού Ερμού στην Κομοτηνή, στο Δήμο Κομοτηνής (Ν. Ροδόπης), Περιφέρειας Ανατολικής Μακεδονίας - Θράκης, ιδιοκτησίας Ελληνικού Δημοσίου (Δήμος Κομοτηνής).

Ο ΑΝΑΠΛΗΡΩΤΗΣ ΥΠΟΥΡΓΟΣ ΠΟΛΙΤΙΣΜΟΥ, ΠΑΙΔΕΙΑΣ ΚΑΙ ΘΡΗΣΚΕΥΜΑΤΩΝ

Έχοντας υπόψη:

1. Τις διατάξεις:

α) Του άρθρου 90 του Π.δ. 63/2005 (Α΄ 98) «Κωδικοποίηση της Νομοθεσίας για την Κυβέρνηση και τα Κυβερνητικά Όργανα» καθώς και ότι από την εφαρμογή των κανονιστικών αυτών διατάξεων δεν προκαλείται δαπάνη σε βάρος του Κρατικού προϋπολογισμού.

β) Του Ν. 2039/1992 (Α΄ 61) «Περί Κύρωσης της Σύμβασης για την προστασία της Αρχιτεκτονικής Κληρονομιάς της Ευρώπης».

γ) Του Ν. 3028/2002 (Α΄ 153) «Για την προστασία των Αρχαιοτήτων και εν γένει της Πολιτιστικής Κληρονομιάς».

δ) Του Π.δ. 104/2014 (Α΄ 171) «Οργανισμός Υπουργείου Πολιτισμού και Αθλητισμού», καθώς και το Π.δ. 191/2003 (Α΄ 146) «Οργανισμός του Υπουργείου Πολιτισμού» κατά το μέρος που αυτό διατηρείται σε ισχύ με το άρθρο 70 του Π.δ. 104/2014.

ε) Του άρθρου 4 του Π.δ. 24/2015 (Α΄ 20) «Σύσταση και μετονομασία Υπουργείων...» σχετικά με τη σύσταση Υπουργείου Πολιτισμού, Παιδείας και Θρησκευμάτων.

στ) Του Π.δ. 25/2015 (Α΄ 21) «Διορισμός Αντιπροέδρου της Κυβέρνησης, Υπουργών, Αναπληρωτών Υπουργών και Υφυπουργών»,

ζ) Την με αριθμ. Υ98/27-2-2015 (Β΄ 299) απόφαση του Πρωθυπουργού «Ανάθεση αρμοδιοτήτων στον Αναπληρωτή Υπουργό Πολιτισμού, Παιδείας και Θρησκευμάτων Νικόλαο Ξυδάκη».

η) Την αριθμ. ΥΠΟΠΑΙΘ/ΓΔΔΥΗΔ/ΔΔΑΑΔ/ΤΔΑΤΠ/Α1/82730/10393/9346/6485/27-3-2015 (τεύχος Υ.Ο.Δ.Δ. 178/2015) Διορισμός μετακλητού Αναπληρωτή Γενικού Γραμματέα στο Υπουργείο Πολιτισμού, Παιδείας και Θρησκευμάτων».

2. Την υπουργική απόφαση ΥΠΠΟ/ΔΟΕΠΥ/ΤΠΟΝΥΣ/14/3698/20-1-2004 «Οργάνωση και λειτουργία των Συμβουλίων του Ν. 3028/2002 (Β΄ 70)».

3. Την από 15-9-2014 εισήγηση της Διεύθυνσης Προστασίας και Αναστήλωσης Νεώτερων και Σύγχρονων Μνημείων και τα λοιπά στοιχεία του φακέλου.

4. Την ομόφωνη ως προς το σημείο (Α) και την κατά πλειοψηφία ως προς το σημείο (Β) γνωμοδότηση του Κεντρικού Συμβουλίου Νεωτέρων Μνημείων με αριθμό πρακτικού 24/11-12-2014 (αρ. θέματος 7), αποφασίζουμε:

Α) Χαρακτηρίζουμε ως μνημείο τον Πύργο του Ρολογιού που βρίσκεται επί της οδού Ερμού στην πόλη της Κομοτηνής του Δήμου Κομοτηνής (Ν. Ροδόπης), Περιφέρειας Ανατ. Μακεδονίας - Θράκης, ιδιοκτησίας Ελληνικού Δημοσίου (Δήμος Κομοτηνής), διότι πρόκει-

ται για ενδιαφέρουσα αρχιτεκτονικά και μορφολογικά κατασκευή, που αποτελεί σημείο αναφοράς για τους κατοίκους της πόλης. Είναι άμεσα συνδεδεμένος με τις ιστορικές, οικονομικές και κοινωνικές μεταβολές στην περιοχή και η διατήρηση του θα συμβάλλει στον εμπλουτισμό του πολιτιστικού αποθέματος της πόλης της Κομοτηνής.

Β) Δεν χαρακτηρίζουμε την απόληξη του κλιμακοστασίου του Πύργου, η οποία αποτελεί μεταγενέστερη προσθήκη.

Η παρούσα δεν αποτελεί αναγνώριση ιδιοκτησίας.

Η απόφαση αυτή να δημοσιευθεί στην Εφημερίδα της Κυβερνήσεως.

Αθήνα, 19 Ιουνίου 2015

Ο ΑΝΑΠΛΗΡΩΤΗΣ ΥΠΟΥΡΓΟΣ

ΝΙΚΟΛΑΟΣ ΞΥΔΑΚΗΣ

Αριθμ. ΥΠΟΠΑΙΘ/ΓΔΑΜΤΕ/ΔΠΑΝΣΜ/160446/15108/2063 (2)

Χαρακτηρισμός ως μνημείου του κτηρίου φερόμενης ιδιοκτησίας Μυρσίνης Αλεπουδέλλη - Λεωνιδοπούλου επί της οδού Καβέτσου 18-20 στη Μυτιλήνη Δήμου Λέσβου.

Ο ΑΝΑΠΛΗΡΩΤΗΣ ΥΠΟΥΡΓΟΣ ΠΟΛΙΤΙΣΜΟΥ, ΠΑΙΔΕΙΑΣ ΚΑΙ ΘΡΗΣΚΕΥΜΑΤΩΝ

Έχοντας υπόψη:

1. Τις διατάξεις:

α) Του άρθρου 90 του Π.δ. 63/2005 (Α΄ 98) «Κωδικοποίηση της Νομοθεσίας για την Κυβέρνηση και τα Κυβερνητικά Όργανα» καθώς και ότι από την εφαρμογή των κανονιστικών αυτών διατάξεων δεν προκαλείται δαπάνη σε βάρος του Κρατικού προϋπολογισμού.

β) Του Ν. 2039/1992 (Α΄ 61) «Περί Κύρωσης της Σύμβασης για την προστασία της Αρχιτεκτονικής Κληρονομιάς της Ευρώπης».

γ) Του Ν. 3028/2002 (Α΄ 153) «Για την προστασία των Αρχαιοτήτων και εν γένει της Πολιτιστικής Κληρονομιάς».

δ) Του Π.δ. 104/2014 (Α΄ 171) «Οργανισμός Υπουργείου Πολιτισμού και Αθλητισμού», καθώς και το Π.δ. 191/2003 (Α΄ 146) «Οργανισμός του Υπουργείου Πολιτισμού» κατά το μέρος που αυτό διατηρείται σε ισχύ με το άρθρο 70 του Π.δ. 104/2014.

ε) Του άρθρου 4 του Π.δ. 24/2015 (Α΄ 20) «Σύσταση και μετονομασία Υπουργείων ...» σχετικά με τη σύσταση Υπουργείου Πολιτισμού, Παιδείας και Θρησκευμάτων.

στ) Του Π.δ. 25/2015 (Α΄ 21) «Διορισμός Αντιπροέδρου της Κυβέρνησης, Υπουργών, Αναπληρωτών Υπουργών και Υφυπουργών».

ζ) Την με αριθμ. Υ98/20-2-2015 (ΦΕΚ 299/Β΄/27-2-2015) απόφαση Πρωθυπουργού «Ανάθεση αρμοδιοτήτων στον Αναπληρωτή Υπουργό Πολιτισμού, Παιδείας και Θρησκευμάτων Νικόλαο Ξυδάκη».

η) Την με αριθμ. πρωτ. ΥΠΟΠΑΙΘ/ΓΔΔΥΗΔ/ΔΔΑΑΔ/ΤΔΑΤΠ/Α1/82730/10393/9346/6485/27-3-2015 υπουργική απόφαση «Διορισμός μετακλητού Αναπληρωτή Γενικού Γραμματέα στο Υπουργείο Πολιτισμού, Παιδείας και Θρησκευμάτων» (ΦΕΚ 178/ΥΟΔΔ/27-3-2015).

θ) Την με αριθμ. πρωτ. ΥΠΟΠΑΙΘ/ΓΔΔΥΗΔ/ΔΔΥΟΝΕ/ΤΝΕ 138643/16767/357/37/22-5-2015 υπουργική απόφαση «Μεταβίβαση δικαιώματος υπογραφής «Με εντολή Υπουργού» και «Με εντολή Αναπληρωτή Υπουργού» στον Αναπληρωτή Γενικό Γραμματέα του ΥΠΟΠΑΙΘ για θέματα Πολιτισμού, και στις Γενικές Διευθύνσεις, Διευθύνσεις, Τμήματα και Γραφεία του πρώην ΥΠΠΟΑ» (ΦΕΚ 944/Β΄/26-5-2015).

2. Την υπουργική απόφαση ΥΠΠΟ/ΔΟΕΠΥ/ΤΠΟΝΥΣ/14/3698/20-1-2004 «Οργάνωση και λειτουργία των Συμβουλίων του Ν. 3028/2002 (Β΄ 70)».

3. Την από 13 Μαΐου 2015 εισήγηση της Διεύθυνσης Προστασίας και Αναστήλωσης Νεώτερων και Σύγχρονων Μνημείων και τα λοιπά στοιχεία του φακέλου.

4. Την ομόφωνη γνωμοδότηση του Κεντρικού Συμβουλίου Νεωτέρων Μνημείων, με αριθμό Πρακτικού 7/28-5-2015, (θέμα 10ο), αποφασίζουμε:

Τον χαρακτηρισμό ως μνημείου σύμφωνα με τις διατάξεις του άρθρου 6 παρ. 1β του Ν. 3028/2002, του κτηρίου μαζί με τον περιβάλλοντα χώρο και τον μαντρότοιχο στα όρια του οικοπέδου του, φερόμενης ιδιοκτησίας Μυρσίνης Αλεπουδέλλη - Λεωνιδοπούλου επί της οδού Καβέτσου 18-20 στη Μυτιλήνη Δήμου Λέσβου, διότι το σύνολο αποτελεί μαρτυρία της αρχιτεκτονικής και οικονομικής ακμής της πόλης της Μυτιλήνης κατά τον 19ο και τις αρχές του 20ου αιώνα, όπως αυτή διαμορφώθηκε από την άρχουσα τάξη των εμπόρων και γαιοκτημόνων και διαθέτει όλα εκείνα τα αρχιτεκτονικά και μορφολογικά χαρακτηριστικά που το καθιστούν αξιόλογο δείγμα μεγαλοαστικής κατοικίας της πόλης της Μυτιλήνης.

Η παρούσα δεν αποτελεί αναγνώριση ιδιοκτησίας.

Η απόφαση αυτή να δημοσιευθεί στην Εφημερίδα της Κυβερνήσεως.

Αθήνα, 19 Ιουνίου 2015

Ο ΑΝΑΠΛΗΡΩΤΗΣ ΥΠΟΥΡΓΟΣ

ΝΙΚΟΛΑΟΣ ΞΥΔΑΚΗΣ

Αριθμ. ΥΠΟΠΑΙΘ/ΓΔΑΜΤΕ/ΔΠΑΝΣΜ/126544/11645/1559 (3)

Χαρακτηρισμός, ως νεώτερου μνημείου του κελύφους του κτηρίου επί της οδού Βασιλείου Ρούφου 106 στην πόλη της Πάτρας, Περιφερειακής Ενότητας Αχαΐας, Περιφέρειας Πελοποννήσου, φερόμενης ιδιοκτησίας Αγγέλου Καρακούση.

Ο ΑΝΑΠΛΗΡΩΤΗΣ ΥΠΟΥΡΓΟΣ ΠΟΛΙΤΙΣΜΟΥ, ΠΑΙΔΕΙΑΣ ΚΑΙ ΘΡΗΣΚΕΥΜΑΤΩΝ

Έχοντας υπόψη:

1. Τις διατάξεις:

α) Του άρθρου 90 του Π.δ. 63/2005 (Α΄ 98) «Κωδικοποίηση της Νομοθεσίας για την Κυβέρνηση και τα Κυβερνητικά Όργανα» καθώς και ότι από την εφαρμογή των κανονιστικών αυτών διατάξεων δεν προκαλείται δαπάνη σε βάρος του Κρατικού προϋπολογισμού.

β) Του Ν. 2039/1992 (Α΄ 61) «Περί Κύρωσης της Σύμβασης για την προστασία της Αρχιτεκτονικής Κληρονομιάς της Ευρώπης».

γ) Του Ν. 3028/2002 (Α΄ 153) «Για την προστασία των Αρχαιοτήτων και εν γένει της Πολιτιστικής Κληρονομιάς».

δ) Του Π.δ. 104/2014 (Α΄ 171) «Οργανισμός Υπουργείου Πολιτισμού και Αθλητισμού», καθώς και το Π.δ. 191/2003 (Α΄ 146) «Οργανισμός του Υπουργείου Πολιτισμού» κατά το μέρος που αυτό διατηρείται σε ισχύ με το άρθρο 70 του Π.δ. 104/2014.

ε) Του άρθρου 4 του Π.δ. 24/2015 (Α΄ 20) «Σύσταση και μετονομασία Υπουργείων...» σχετικά με τη σύσταση Υπουργείου Πολιτισμού, Παιδείας και Θρησκευμάτων.

στ) Του Π.δ. 25/2015 (Α΄ 21) «Διορισμός Αντιπροέδρου της Κυβέρνησης, Υπουργών, Αναπληρωτών Υπουργών και Υφυπουργών».

ζ) Την με αριθμ. Υ98/27-2-2015 (Β΄ 299) απόφαση του Πρωθυπουργού «Ανάθεση αρμοδιοτήτων στον Αναπληρωτή Υπουργό Πολιτισμού, Παιδείας και Θρησκευμάτων Νικόλαο Ξυδάκη».

η) Την αριθμ. ΥΠΟΠΑΙΘ/ΓΔΔΥΗΔ/ΔΔΑΑΔ/ΤΔΑΤΠ/Α1/82730/10393/9346/6485/27-3-2015 (τεύχος Υ.Ο.Δ.Δ. 178/2015) Διορισμός μετακλητού Αναπληρωτή Γενικού Γραμματέα στο Υπουργείο Πολιτισμού, Παιδείας και Θρησκευμάτων».

2. Την υπουργική απόφαση ΥΠΠΟ/ΔΟΕΠΥ/ΤΠΟΝΥΣ/14/3698/20-1-2004 «Οργάνωση και λειτουργία των Συμβουλίων του Ν. 3028/2002 (Β΄ 70)».

3. Την από 16-4-2015 εισήγηση της Διεύθυνσης Προστασίας και Αναστήλωσης Νεώτερων και Σύγχρονων Μνημείων και τα λοιπά στοιχεία του φακέλου.

4. Την κατά πλειοψηφία γνωμοδότηση του Κεντρικού Συμβουλίου Νεωτέρων Μνημείων, με αριθμό Πρακτικού 3/30-4-2015, (θέμα 12ο), αποφασίζουμε:

Χαρακτηρίζουμε, σύμφωνα με το άρθρο 6 παρ. 1 β του Ν. 3028/2002, ως νεώτερο μνημείο, το κέλυφος του κτηρίου επί της οδού Βασιλείου Ρούφου 106 στην πόλη της Πάτρας, Περιφερειακής Ενότητας Αχαΐας, Περιφέρειας Πελοποννήσου, φερόμενης ιδιοκτησίας Αγγέλου Καρακούση, διότι παρουσιάζει αξιόλογα λαϊκά αρχιτεκτονικά και δομικά στοιχεία και αποτελεί ενδιαφέρουσα και σημαντική μαρτυρία της περιοχής και των αρχών του 20ου αιώνα.

Η απόφαση αυτή να δημοσιευθεί στην Εφημερίδα της Κυβερνήσεως.

Αθήνα, 29 Ιουνίου 2015

Ο ΑΝΑΠΛΗΡΩΤΗΣ ΥΠΟΥΡΓΟΣ

ΝΙΚΟΛΑΟΣ ΞΥΔΑΚΗΣ

Αριθμ. 171331/3283 (4)

Έγκριση τροποποίησης για την άρση ασυμφωνίας στο Ο.Τ. Γ1284 του εγκεκριμένου ρυμοτομικού σχεδίου πόλεως Αγρινίου (περιοχή επεκτάσεων 1991).

Ο ΑΝΤΙΠΕΡΙΦΕΡΕΙΑΡΧΗΣ ΔΥΤΙΚΗΣ ΕΛΛΑΔΑΣ

Έχοντας υπόψη:

1. Την με αριθμ. 296694/5007/3-11-2014 απόφαση του Περιφερειάρχη Δυτικής Ελλάδος (ΦΕΚ 3081 Β΄/17-11-2014) περί μεταβίβασης αρμοδιοτήτων στους Αντιπεριφερειάρχες.

2. Τις δ/ξεις των άρθρων 94 και 186 του Ν. 3852/2010 (ΦΕΚ 87 Α΄/7-6-2010) «Νέα Αρχιτεκτονική της Αυτοδιοίκησης και της Αποκεντρωμένης Διοίκησης - Πρόγραμμα Καλλικράτης».

3. Τις δ/ξεις του Νομ/κού δ/τος της 17-7-1923, όπως μεταγενέστερα τροποποιήθηκαν - συμπληρώθηκαν και ειδικότερα τα άρθρα 1, 2, 3 και 70 αυτού.

4. Τις δ/ξεις του κεφ. ΙΙ του από 3-4-1929 Π.δ/τος, που διατηρήθηκαν σε ισχύ με το άρθ. 31, παρ. 3, του Ν. 1557/1985.

5. Την εγκύκλιο αριθμ. 43511/161/55/13-6-1988 του ΥΠΕΧΩΔΕ.

6. Τις δ/ξεις της παρ. 5 του άρθρου 11 του Ν. 3212/2003 (ΦΕΚ 308 Δ΄/31-12-2003), του άρθρου 20 του Ν. 2508/1997 και του άρθρου 8 του Ν. 1337/1983.

7. Τις δ/ξεις του άρθρου 29 του Ν. 2831/2000 (ΦΕΚ 140 Α΄/2000), όπως αντικαταστάθηκαν με το άρθρο 10 του Ν. 3044/2002 (ΦΕΚ 197 Α΄/27-8-2002).

8. Την παρ. 1 του άρθρου 31 του Ν 4067/2012 (ΝΟΚ).

9. Το Ν. 4280/2014 (ΦΕΚ 159 Α΄/8-8-2014), άρθρο 62.

10. Την 10/2012 εγκύκλιο του Υ.Π.Ε.Κ.Α..

11. Το από 15-2-1991 Π.δ. (Φ.Ε.Κ. 125 Δ΄/21-3-1991).

12. Την με αριθμ. 2041/9-7-1998 απόφαση Νομάρχη Αιτωλ/νίας (Φ.Ε.Κ. 535 Δ΄/24-7-98) περί Τροποποίησης Σχεδίου πόλης Αγρινίου Ν. Αιτ/νίας.

13. Την αριθμ. 442/120780/27-12-2012 απόφαση Γ.Γ. Αποκεντρωμένης Διοίκησης Πελοποννήσου, Δυτικής Ελλάδας και Ιονίου (ΦΕΚ 14/24-1-2013) περί Έγκρισης Γενικού Πολεοδομικού Σχεδίου της Δημοτικής Ενότητας Αγρινίου Δήμου Αγρινίου Νομού Αιτωλοακαρνανίας.

14. Τα αριθμ. πρωτ. 1802/20/28-12-2012 και 49401/8-10-2012 έγγραφα του ΥΠΕΚΑ στα οποία αναφέρεται ότι η άρση ασυμφωνίας μεταξύ καθορισμένης χρήσης και έλλειψης Οικοδομικής γραμμής στο ΟΤ Γ1284, θα πρέπει να αντιμετωπισθεί με τροποποίηση του σχεδίου πόλεως Αγρινίου από την οικεία Περιφέρεια και ότι συμφωνεί με την αναγκαιότητα άρσης της ασυμφωνίας.

15. Την αριθμ. 344/10-12-2014 ομόφωνη απόφαση του Δημοτικού Συμβουλίου Δήμου Αγρινίου με την οποία δέχεται την αριθμ. 83/2012 απόφαση της Επιτροπής Ποιότητας Ζωής και γνωμοδοτεί υπέρ της τροποποίησης του σχεδίου πόλης Αγρινίου στο Ο.Τ. Γ1284, για την συμπλήρωση της οικοδομικής γραμμής του οικοδομικού τετραγώνου, ώστε να αρθεί η ασυμφωνία μεταξύ καθορισμένης χρήσης και έλλειψης Οικοδομικής γραμμής.

16. Το με αριθμ. πρωτ. 6265/12-6-2013 έγγραφο της Δ/νσης Πολεοδομίας και Πολεοδομικού Σχεδιασμού (Υ.ΔΟΜ.) του Δήμου Αγρινίου, με το οποίο μας υποβλήθηκε για έγκριση ο φάκελος της τροποποίησης για την άρση ασυμφωνίας μεταξύ καθορισμένης χρήσης και έλλειψης οικοδομικής γραμμής στο ΟΤ Γ1284 του εγκεκριμένου ρυμοτομικού σχεδίου πόλης Αγρινίου.

17. Την με αριθμ. πρωτ. 340246/10018/14-4-2014 εισήγηση της Δ/νσης Περιβάλλοντος και Χωρικού Σχεδιασμού της Περιφέρειας Δυτικής Ελλάδος προς το ΣΥ.ΠΟ.ΘΑ. Αιτ/νίας για την έγκριση της αιτούμενης άρσης ασυμφωνίας.

18. Το αριθμ. πρωτ. 83/50963/26-5-2014 έγγραφο του ΣΥΠΟΘΑ Π.Ε. Αιτ/νίας, με το οποίο μας διαβιβάστηκε Απόσπασμα του αριθμ. 2/2014 Πρακτικού της από 13-5-2014 συνεδρίασής του κατά την οποία ανέβαλε την εξέταση του θέματος προκειμένου να προσκομισθούν συμπληρωματικά στοιχεία.

19. Τα αριθμ. 2865/23-6-2014 και 9-1-2015 έγγραφα της Δ/νσης Πολεοδομίας και Πολεοδομικού Σχεδιασμού (Υ.ΔΟΜ.) του Δήμου Αγρινίου, με τα οποία υποβλήθηκαν τα συμπληρωματικά στοιχεία που ζητήθηκαν.

20. Το αριθμ. πρωτ. 3/2408/14-1-2015 έγγραφο του ΣΥΠΟΘΑ Π.Ε. Αιτ/νίας, με το οποίο μας διαβιβάστηκε Απόσπασμα του αριθμ. 5/2014 Πρακτικού της από 16-12-2014 συνεδρίασής του σύμφωνα με το οποίο: «... κάνει ομόφωνα αποδεκτή την προβαλλόμενη αιτιολογία

της παράλειψης χάραξης οικοδομικής (κόκκινης) γραμμής...» με τον όρο ότι αυτή «... θα τεθεί καθ' όλες τις πλευρές του Ο.Τ.1284 και σε βάθος τεσσάρων μέτρων από την ρυμοτομική γραμμή (πράσινη)...».

21. Το αριθμ. 587/17-2-2015 έγγραφο της Δ/νσης Πολεοδομίας και Πολεοδομικού Σχεδιασμού (Υ.ΔΟΜ.) του Δήμου Αγρινίου, με το οποίο υποβλήθηκε το τοπογραφικό διάγραμμα διαμορφωμένο σύμφωνα με την από 16-12-2014 γνωμοδότηση του ΣΥΠΟΘΑ Π.Ε. Αιτ/νίας.

22. Το αριθμ. πρωτ. 32/38469/12-6-2015 έγγραφο του ΣΥΠΟΘΑ Π.Ε. Αιτ/νίας, με το οποίο μας διαβιβάστηκε το Απόσπασμα του αριθμ. 5/2015 Πρακτικού της από 24-4-2015 συνεδρίασής του σύμφωνα με το οποίο το συμβούλιο, αφού έλεγξε το υποβληθέν διάγραμμα, «... προχώρησε στην θεώρηση του και ανακαλεί τον όρο που τέθηκε στο υπ' αριθμ. Νο 5/2014 Πρακτικό της 1ης Δεκεμβρίου 2014...».

23. Το γεγονός ότι

α) Στο από 15-2-1991 Π.δ. (Φ.Ε.Κ. 125Δ΄/21-3-1991) ένταξης της περιοχής στο σχέδιο πόλης, αναγράφεται ότι στους οικοδομήσιμους χώρους που χαρακτηρίζονται με ΟΤ Γ στα σχετικά τοπογραφικά διαγράμματα επιτρέπεται η χρήση γενικής κατοικίας όπως αυτή προσδιορίζεται με το άρθρο 3 του από 23-2-1987 Π.δ/τος.

β) Εκ παραδρομής στα σχετικά διαγράμματα το Ο.Τ. Γ1284 περιβάλλεται μόνο από πράσινη (ρυμοτομική) γραμμή, διότι δεν είναι κοινόχρηστος ή κοινωφελής χώρος αλλά οικοδομήσιμος και αποτελεί το τελικό οικόπεδο των ενδιαφερομένων που συμμετέχουν στην 1/97 πράξη εφαρμογής και στο οποίο ήδη, προ της εντάξεως της περιοχής σε σχέδιο πόλης, έχει ανεγερθεί κτήριο που χρησιμοποιείται ως ιδιωτικό σχολείο.

γ) τηρήθηκε η νόμιμη διαδικασία και δεν υπεβλήθη καμία ένσταση από τους όμορους ιδιοκτήτες, αποφασίζουμε:

Την έγκριση της τροποποίησης για άρση της ασυμφωνίας στο ΟΤ Γ1284 του ρυμοτομικού σχεδίου πόλεως Αγρινίου, με συμπλήρωση της οικοδομικής γραμμής, όπως απεικονίζεται στο συνημμένο τοπογραφικό διάγραμμα, το οποίο συντάχθηκε, συμπληρώθηκε και θεωρήθηκε από την Δ/νση Πολεοδομίας του Δήμου Αγρινίου και ελέγχθηκε και υπογράφηκε από το ΣΥΠΟΘΑ Π.Ε. Αιτ/νίας.


Η ισχύς αυτής της απόφασης αρχίζει από την ημερομηνία δημοσίευσής της στην Εφημερίδα της Κυβερνήσεως.

Κατά της απόφασης αυτής επιτρέπεται η υποβολή προσφυγής ενώπιον του Γενικού Γραμματέα της οικείας Αποκεντρωμένης Διοίκησης, μόνο για παράβαση νόμου μέσα σε προθεσμία 15 ημερών από τη δημοσίευσή της στην Εφημερίδα της Κυβερνήσεως (άρθρο 227.1.α., Ν. 3852/2010, ΦΕΚ 87 Α΄/2010).

Η απόφαση αυτή με το συνοδευτικό της διάγραμμα να δημοσιευθεί στην Εφημερίδα της Κυβερνήσεως.


Πάτρα, 30 Ιουνίου 2015

Ο Αντιπεριφερειάρχης
ΝΙΚΟΛΑΟΣ ΥΦΑΝΤΗΣ

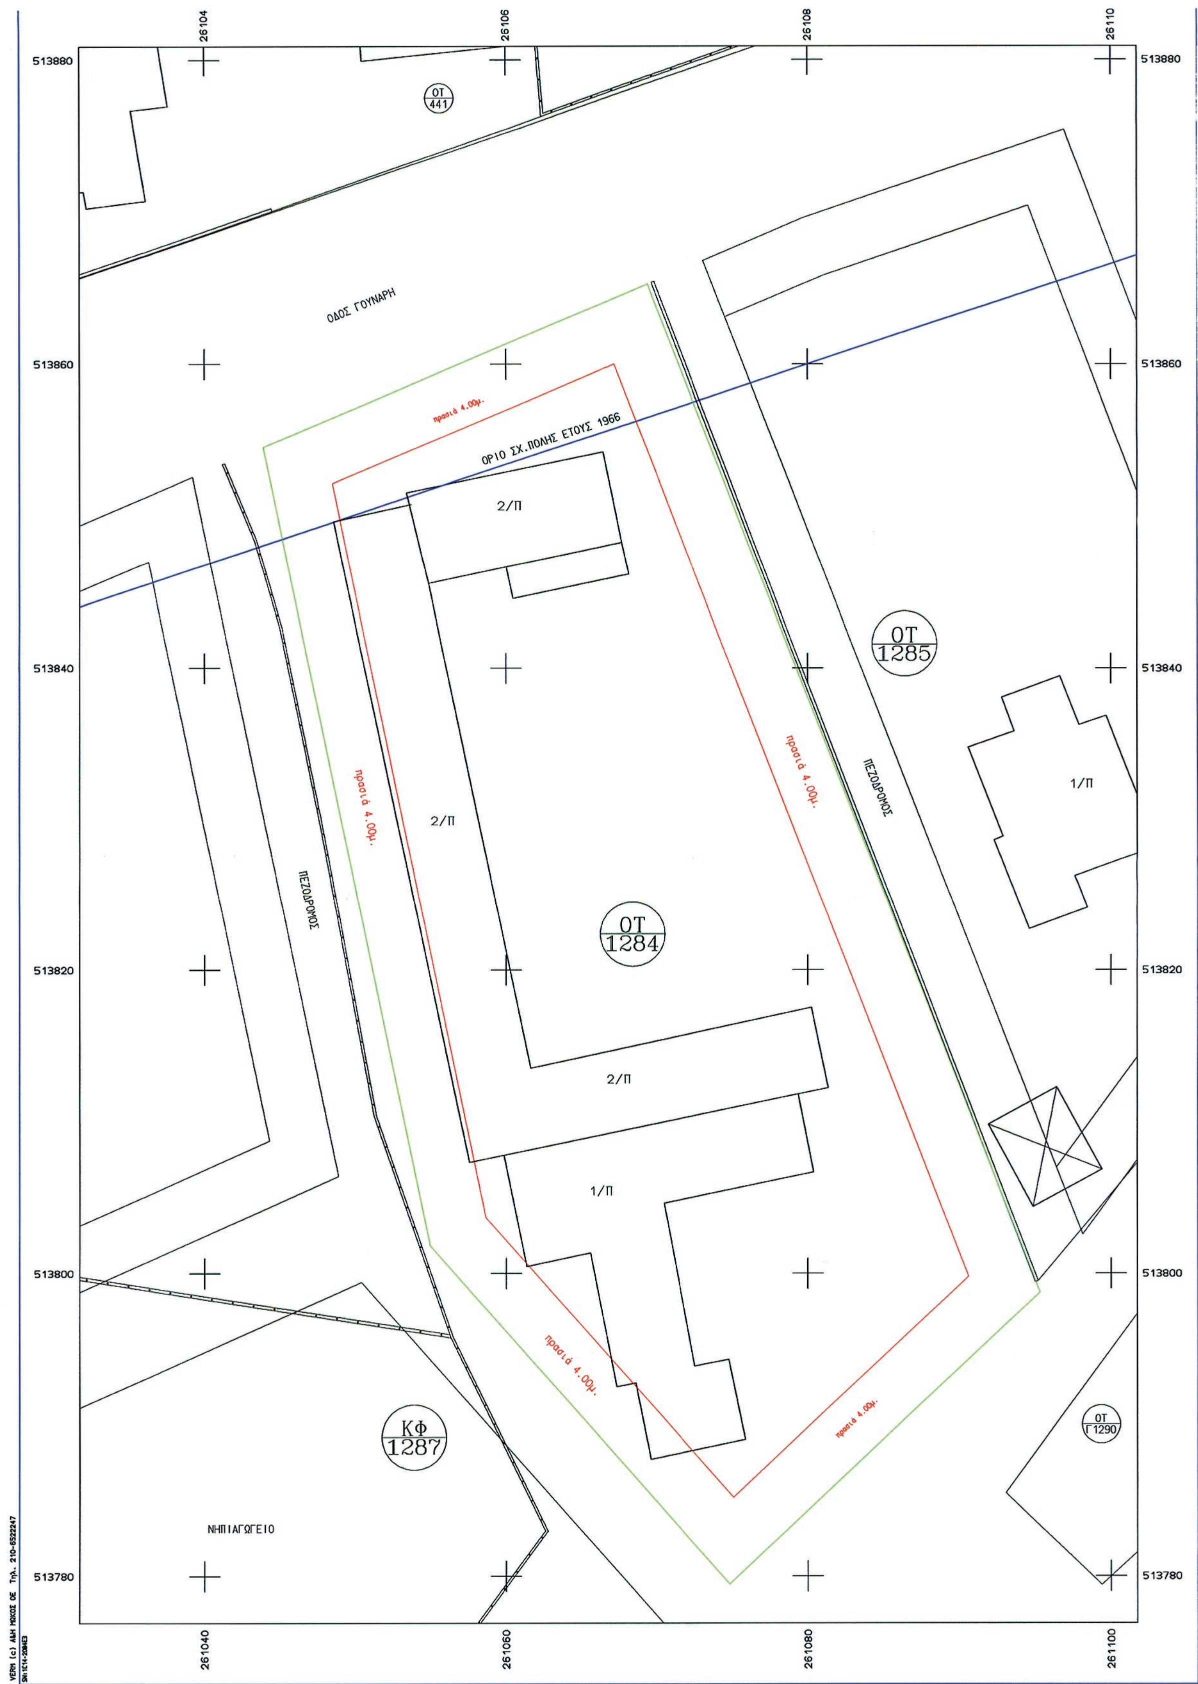

ΕΘΝΙΚΟ ΤΥΠΟΓΡΑΦΕΙΟ
Για τεχνικούς λόγους στο σχεδιάγραμμα, έγινε σμίκρυνση, κατά ποσοστό 40%

ΑΠΟΣΠΑΣΜΑ ΣΧΕΔΙΟΥ ΠΟΛΗΣ ΚΛ. 1:1000
Φ.Ε.Κ. 535Δ/24-7-98

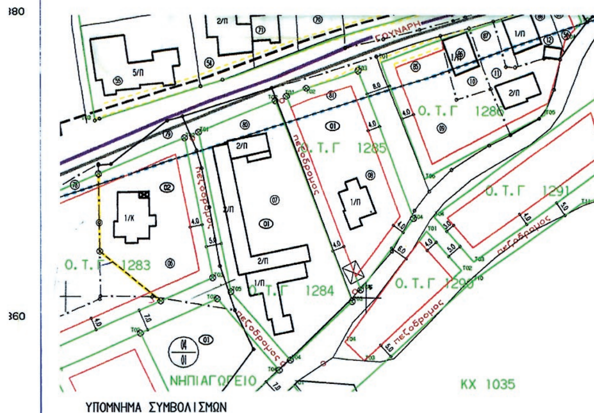

ΥΠΟΜΝΗΜΑ ΣΥΜΒΟΛΙΣΜΩΝ

- Συρματόπλεγμα
- Κράσπεδα
- Μανδρότοιχος με συρματόπλεγμα
- Οριο παλαιού σχεδίου
- Οικοδομική γραμμή
- Ρυμοτομική γραμμή

ΟΡΟΙ ΔΟΜΗΣΗΣ Ε'ΤΟΜΕΑ ΣΧΕΔΙΟΥ ΠΟΛΕΩΣ ΑΓΡΙΝΙΟΥ

	κατά κανόνα	κατά παρέκλιση		
Πρόσωπο	15	13	10	ΦΕΚ 165Δ'/14-10-66
Εμβαδό	400	400	250	
Κάλυψη	40%			ΦΕΚ 140Α'/13-06-00
Σ.Δ	1.2	1.2	1.2	ΦΕΚ 686Δ'/23-12-78

ΟΡΟΙ ΔΟΜΗΣΗΣ Β' ΤΟΜΕΑ ΕΠΕΚΤΑΣΗΣ ΣΧΕΔΙΟΥ ΠΟΛΕΩΣ ΑΓΡΙΝΙΟΥ

	κατα κανόνα	κατα παρέκλιση
Πρόσωπο	15	10
Εμβαδό	500	200
Κάλυψη	40%	
Σ.Δ	0.60	

ΣΥΝΤΕΤΑΓΜΕΝΕΣ Ο.ΤΓ1284

Α/Α	Χ	Ψ
Τ1	261043.897	513854.536
Τ2	261069.385	513865.307
Τ3	261095.314	513798.747
Τ4	261074.822	513779.474
Τ5	261054.952	513801.837

ΚΤΗΜΑΤΟΛΟΓΙΚΟΣ ΠΙΝΑΚΑΣ

Α/Α	ΟΝΟΜΑ	ΕΠΩΝΥΜΟ	ΔΙΕΥΘΥΝΣΗ	ΠΟΛΗ
01	ΙΩΑΝΝΗΣ	ΠΑΠΑΚΑΜΜΕΝΟΣ	ΚΟΚΚΑΛΗ 9	ΑΓΡΙΝΙΟ
	ΔΗΜΗΤΡΙΟΣ	ΠΑΠΑΚΑΜΜΕΝΟΣ	-//-	-//-
	ΝΙΚΟΛΑΟΣ	ΠΑΠΑΚΑΜΜΕΝΟΣ	-//-	-//-
	ΠΑΡΑΣΚΕΥΗΣ	ΠΑΠΑΚΑΜΜΕΝΟΥ	-//-	-//-
	ΠΑΝΑΓΙΩΤΗ	ΠΑΠΑΚΑΜΜΕΝΟ	-//-	-//-
	ΕΙΡΗΝΗ	ΠΑΠΑΚΑΜΜΕΝΟΥ	-//-	-//-
	ΒΑΣΙΛΙΚΗ	ΠΑΠΑΚΑΜΜΕΝΟΥ	-//-	-//-

ΣΥΜΒΟΥΛΙΟ ΠΟΛΕΟΔΟΜΙΚΩΝ ΘΕΜΑΤΩΝ
ΚΑΙ ΑΜΦΙΣΒΗΤΗΣΕΩΝ, Π.Ε. ΑΙΤ/ΝΙΑΣ
της ΑΠ.Δ.Π.Δ.Ε.&Ι.
Εγκρίνεται ΟΜΟΦΩΝΑ
Συνεδρίαση Νο 5/2015 (24-4-2015)
Πράξη ... Θέμα 1ο (ΕΗΔ)
Περιορισμός —
Εγκρίνεται σύμφωνα με την αριθ. 340246/10018/2014 Εισήγηση
Πάτρα 24-4-2015



Ο Πρόεδρος
ΙΩΑΝΝΗΣ Γ. ΤΣΑΚΑΡΕΣΤΟΣ
ΠΟΛΙΤΙΚΟΣ ΜΗΧΑΝΙΚΟΣ με Φ.Β.

Ο Γραμματέας
ΣΠΥΡΙΔΩΝ ΛΑΜΠΡΟΠΟΥΛΟΣ
ΠΕ ΠΕΡΙΦ. ΑΝΑΠΤΥΞΗΣ

Συνοδεύει την με αρ. Πρωτ. 171331/3283/30-6-2015
Απόφαση Αντιπεριφερειάρχη
Περ/ντος κ' Ενέργειας Π.Δ.Ε.
ΠΑΤΡΑ 30-6-2015
Η Προϊσταμένη ΔΙΠΑΧΕΧ/ΠΔΕ
κ.α.α.
ΒΑΣΙΛΙΚΗ ΣΤΟΥΡΗ
Αγρ. Τοπ/φος Μηχ/κος

ΔΗΜΟΣ ΑΓΡΙΝΙΟΥ
Δ/ΝΣΗ ΠΟΛΕΟΔΟΜΙΑΣ & ΠΟΛΕΟΔΟΜΙΚΟΥ ΣΧΕΔΙΑΣΜΟΥ
ΤΜΗΜΑ ΠΟΛΕΟΔΟΜΙΚΩΝ ΕΦΑΡΜΟΓΩΝ (ΥΠΗΡΕΣΙΑ ΔΟΜΗΣΗΣ)

ΕΘΝΙΚΗ ΟΔΟΣ & ΤΣΙΤΣΙΜΕΛΗ

ΒΕΒΑΙΩΣΗ
Βεβαιώνεται ότι το σχέδιο αυτό είναι σύμφωνο με την υπ' αριθμ. 344/2012 απόφαση του Δημοτικού Συμβουλίου του Δήμου Αγρινίου
Αγρίνιο 17-3-2015
Ο ΔΗΜΑΡΧΟΣ
Ε.Δ.
Ο ΓΕΝΙΚΟΣ ΓΡΑΜΜΑΤΕΑΣ ΔΗΜΟΥ ΑΓΡΙΝΙΟΥ
ΔΗΜΗΤΡΙΟΣ ΤΖΙΩΛΗΣ

ΕΡΓΟΔΟΤΗΣ
ΔΗΜΟΣ ΑΓΡΙΝΙΟΥ

ΕΡΓΟ
ΤΡΟΠΟΠΟΙΗΣΗ ΣΧΕΔΙΟΥ ΠΟΛΗΣ ΑΓΡΙΝΙΟΥ

ΘΕΣΗ
Ο.Τ. 1284 (ΟΔΟΣ ΓΟΥΝΑΡΗ)

ΘΕΜΑ ΣΧΕΔΙΟΥ	ΑΡΙΘΜΟΣ ΣΧΕΔΙΟΥ
ΤΟΠΟΓΡΑΦΙΚΟ ΔΙΑΓΡΑΜΜΑ	ΚΛΙΜΑΚΑ 1:200

ΧΡΟΝΟΣ ΜΕΛΕΤΗΣ : ΝΟΕΜΒΡΙΟΣ 2012

ΥΠΟΓΡΑΦΗ	ΣΦΡΑΓΙΔΑ
Η συντάξασα ΧΡΙΣΤΙΝΑ ΓΕΩΡΓΑΚΗ ΤΟΠΟΓΡΑΦΟΣ ΜΗΧΑΝΙΚΟΣ Τ.Ε.	17-2-2015 Η ΔΙΕΥΘΥΝΤΡΙΑ ΠΟΛΕΟΔΟΜΙΑΣ Σταυρ. Γεωργακοπούλου-Παππά

ΔΙΟΡΘΩΣΕΙΣ ΣΦΑΛΜΑΤΩΝ

(5)

Στην αριθμ. 27648 απόφαση του Εντεταλμένου Περιφερειακού Συμβούλου Αττικής που δημοσιεύθηκε στο ΦΕΚ 144/τ. Α.Α.Π./2-7-2015, γίνεται οι εξής διορθώσεις:

1) στη σελίδα 1143, στήλη α΄, στίχο 25 εκ των κάτω:
από το εσφαλμένο: «...οικ. 30731ΓΓ-2298/15-11-1990»
στο ορθό: «...οικ. 30731/Τ-2298/15-11-1990»

2) στη σελίδα 1144, στήλη α΄, στίχο 14 εκ των κάτω:
από το εσφαλμένο: «...Κ.Χ. Π 244...»
στο ορθό «...Κ.Χ. Γ1244...».

(Από το Εθνικό Τυπογραφείο)

ΕΘΝΙΚΟ ΤΥΠΟΓΡΑΦΕΙΟ

ΕΦΗΜΕΡΙΣ ΤΗΣ ΚΥΒΕΡΝΗΣΕΩΣ

ΤΙΜΗ ΠΩΛΗΣΗΣ ΦΥΛΛΩΝ ΤΗΣ ΕΦΗΜΕΡΙΔΑΣ ΤΗΣ ΚΥΒΕΡΝΗΣΕΩΣ

Σε έντυπη μορφή:

- Για τα Φ.Ε.Κ. από 1 έως 16 σελίδες σε 1 € προσαυξανόμενη κατά 0,20 € για κάθε επιπλέον οκτασέλιδο ή μέρος αυτού.
- Για τα φωτοαντίγραφα Φ.Ε.Κ. σε 0,15 € ανά σελίδα.

Σε μορφή DVD/CD:

Τεύχος	Ετήσια έκδοση	Τριμηνιαία έκδοση	Μηνιαία έκδοση
Α΄	150 €	40 €	15 €
Β΄	300 €	80 €	30 €
Γ΄	50 €	-	-
Υ.Ο.Δ.Δ.	50 €	-	-
Δ΄	110 €	30 €	-

Τεύχος	Ετήσια έκδοση	Τριμηνιαία έκδοση	Μηνιαία έκδοση
Α.Α.Π.	110 €	30 €	-
Ε.Β.Ι.	100 €	-	-
Α.Ε.Δ.	5 €	-	-
Δ.Δ.Σ.	200 €	-	20 €
Α.Ε.-Ε.Π.Ε.	-	-	100 €

- Η τιμή πώλησης μεμονωμένων Φ.Ε.Κ. σε μορφή cd-rom από εκείνα που διατίθενται σε ψηφιακή μορφή και μέχρι 100 σελίδες, σε 5 € προσαυξανόμενη κατά 1 € ανά 50 σελίδες.

ΕΤΗΣΙΕΣ ΣΥΝΔΡΟΜΕΣ Φ.Ε.Κ.

Τεύχος	Έντυπη μορφή
Α΄	225 €
Β΄	320 €
Γ΄	65 €
Υ.Ο.Δ.Δ.	65 €

Τεύχος	Έντυπη μορφή
Δ΄	160 €
Α.Α.Π.	160 €
Ε.Β.Ι.	65 €
Α.Ε.Δ.	10 €

Τεύχος	Έντυπη μορφή
Α.Ε.-Ε.Π.Ε.	2.250 €
Δ.Δ.Σ.	225 €
Α.Σ.Ε.Π.	70 €
Ο.Π.Κ.	-

- Το τεύχος Α.Σ.Ε.Π. (έντυπη μορφή) θα αποστέλλεται σε συνδρομητές ταχυδρομικά, με την επιβάρυνση των 70 €, ποσό το οποίο αφορά τα ταχυδρομικά έξοδα.

- Η καταβολή γίνεται σε όλες τις Δημόσιες Οικονομικές Υπηρεσίες (Δ.Ο.Υ.). Το πρωτότυπο διπλότυπο (έγγραφο αριθμ. πρωτ. 9067/28.2.2005 2η Υπηρεσία Επιτρόπου Ελεγκτικού Συνεδρίου) με φροντίδα των ενδιαφερομένων, πρέπει να αποστέλλεται ή να κατατίθεται στο Εθνικό Τυπογραφείο (Καποδιστρίου 34, Τ.Κ. 104 32 Αθήνα).
- Σημειώνεται ότι φωτοαντίγραφα διπλοτύπων, ταχυδρομικές Επιταγές για την εξόφληση της συνδρομής, δεν γίνονται δεκτά και θα επιστρέφονται.
- Οι οργανισμοί τοπικής αυτοδιοίκησης, τα νομικά πρόσωπα δημοσίου δικαίου, τα μέλη της Ένωσης Ιδιοκτητών Ημερησίου Τύπου Αθηνών και Επαρχίας, οι τηλεοπτικοί και ραδιοφωνικοί σταθμοί, η Ε.Σ.Η.Ε.Α, τα τριτοβάθμια συνδικαλιστικά όργανα και οι τριτοβάθμιες επαγγελματικές ενώσεις δικαιούνται έκπτωσης πενήντα τοις εκατό (50%) επί της ετήσιας συνδρομής.
- Το ποσό υπέρ ΤΑ.Π.Ε.Τ. (5% επί του ποσού συνδρομής), καταβάλλεται ολόκληρο (Κ.Α.Ε. 3512) και υπολογίζεται πριν την έκπτωση.
- Στην Ταχυδρομική συνδρομή του τεύχους Α.Σ.Ε.Π. δεν γίνεται έκπτωση.

Πληροφορίες για δημοσιεύματα που καταχωρίζονται στα Φ.Ε.Κ. στο τηλ.: 210 5279000.
Φωτοαντίγραφα παλαιών Φ.Ε.Κ.: τηλ.: 210 8220885.

Τα φύλλα όλων των τευχών της Εφημερίδας της Κυβερνήσεως διατίθενται δωρεάν σε ηλεκτρονική μορφή από την ιστοσελίδα του Εθνικού Τυπογραφείου (www.et.gr)

Ηλεκτρονική Διεύθυνση: http://www.et.gr - e-mail: webmaster.et@et.gr

ΟΙ ΥΠΗΡΕΣΙΕΣ ΕΞΥΠΗΡΕΤΗΣΗΣ ΠΟΛΙΤΩΝ ΛΕΙΤΟΥΡΓΟΥΝ ΚΑΘΗΜΕΡΙΝΑ ΑΠΟ 08:00 ΜΕΧΡΙ 13:30



ΑΠΟ ΤΟ ΕΘΝΙΚΟ ΤΥΠΟΓΡΑΦΕΙΟ
ΚΑΠΟΔΙΣΤΡΙΟΥ 34 * ΑΘΗΝΑ 104 32 * ΤΗΛ. 210 52 79 000 * FAX 210 52 21 004